


Wyrys z Miejscowego Planu Zagospodarowania Przestrzennego

Uchwała VIII/50/2003 z dnia 2003-06-24

skala 1 : 1000

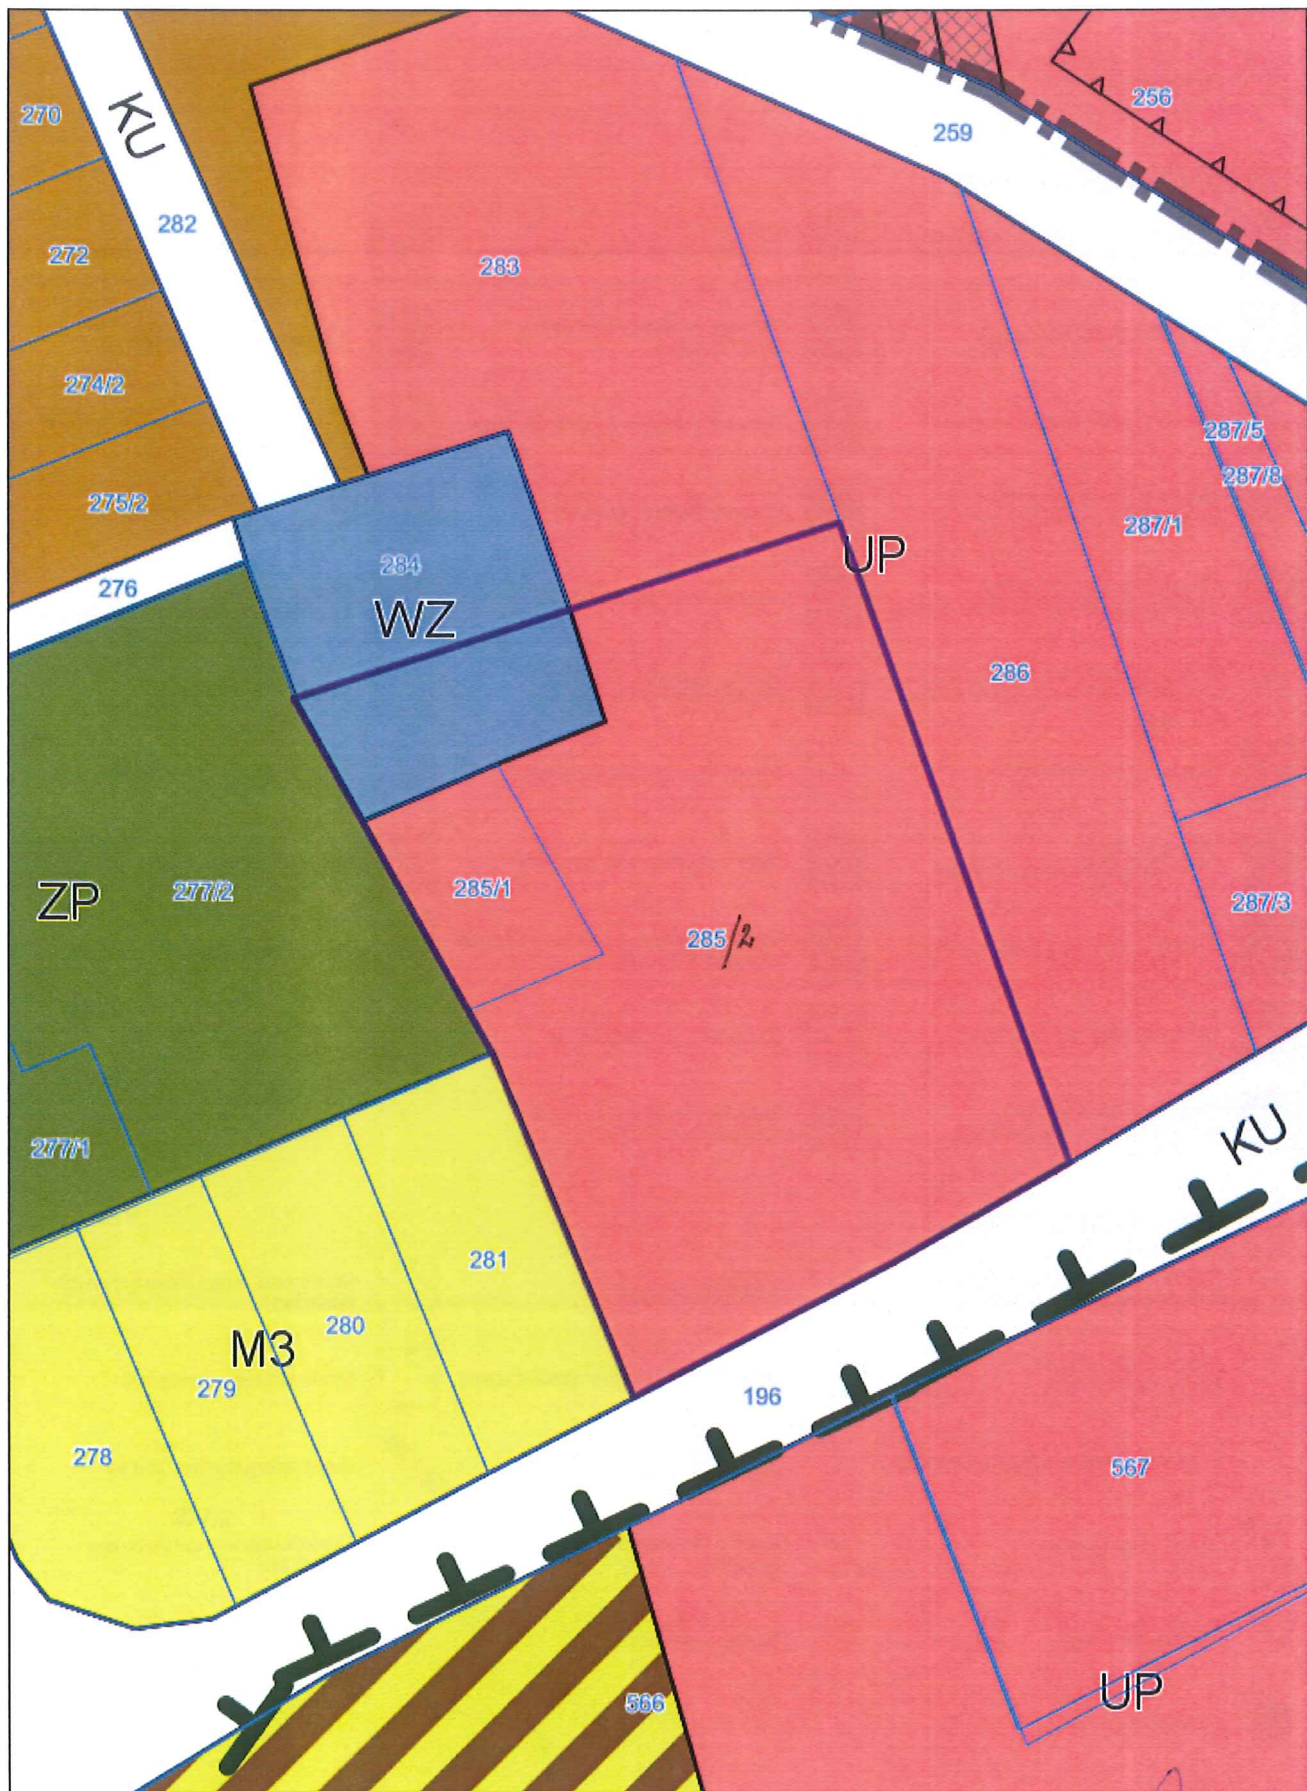

INSPEKTOR
ds. infrastruktury technicznej,
Andrzej Grzechnik

Legenda

dla planu zatwierdzonego Uchwałą Nr VIII/50/2003 z dn. 24.06.2003 r.

OGÓLNE



Granica planu

PRZEZNACZENIA TERENU



Obszary usług komercyjnych na terenach zagrożonych powodzią



Obszary sportu i rekreacji



Obszary usług komercyjnych



Obszary upraw rolnych z dopuszczeniem zabudowy



Obszary powierzchniowej eksploatacji surowców mineralnych



Obszary zabudowy zagrodowej na terenach zagrożonych powodzią



Obszary zieleni izolacyjnej



Obszary zieleni cmentarnej/cmentarze czynne



Obszary zabudowy wielorodzinnej



Obszary usług komercyjnych



Obszary wód otwartych przeznaczonych dla rekreacji



Obszary upraw ogrodniczych



Obszary produkcji i zaplecza technicznego



Obszary zabudowy jednorodzinnej



Obszary zieleni parkowej



Obszary wód otwartych



Tereny usług komercyjnych i obiekty obsługi komunikacji



Tereny tras komunikacyjnych



Tereny składowania odpadów



Tereny urządzeń do odprowadzenia i usuwania ścieków



Obszary farm wiatrowych



Obszary ośrodków produkcji gospodarki rybnej



Obszary zabudowy zagrodowej



Obszary lasów, dolesień



Obszary upraw rolnych bez prawa zabudowy



Obszar produkcji i zaplecza technicznego



Obszary zieleni cmentarnej/cmentarze zamknięte



Obszary łąk i pastwisk



Tereny urządzeń zaopatrzenia w wodę



Obszary usług publicznych



Obszary urządzeń rolnictwa



Tereny urządzeń obsługi komunikacji

POZOSTAŁE OZNACZENIA



Strefa ograniczonej inwestycyjnych linii energetycznych 110 kV



Strefa ścisłej ochrony konserwatorskiej



Chronione siedlisko żółwia błotnego



Użytki ekologiczne



Ścieżki rowerowe



Studnie głębinowe



Linia gazociągowa



Obszary obserwacji archeologicznej



Granice złóż o zasobach udokumentowanych



Granice obszaru zagrożonego powodzią



Punkty widokowe



Strefa ograniczonej inwestycyjnych gazociągów



Strefa ochrony sanitarnej



Kabel energetyczny 110 kV



Granica obszaru chronionego krajobrazu



Obszary do rekultywacji, dziesięć wysypiska i wyrobiska poeksploatacyjne