



Przekrój normalny - konstrukcyjny przez P - 4  
od km 0+000,00 do km 0+380,35

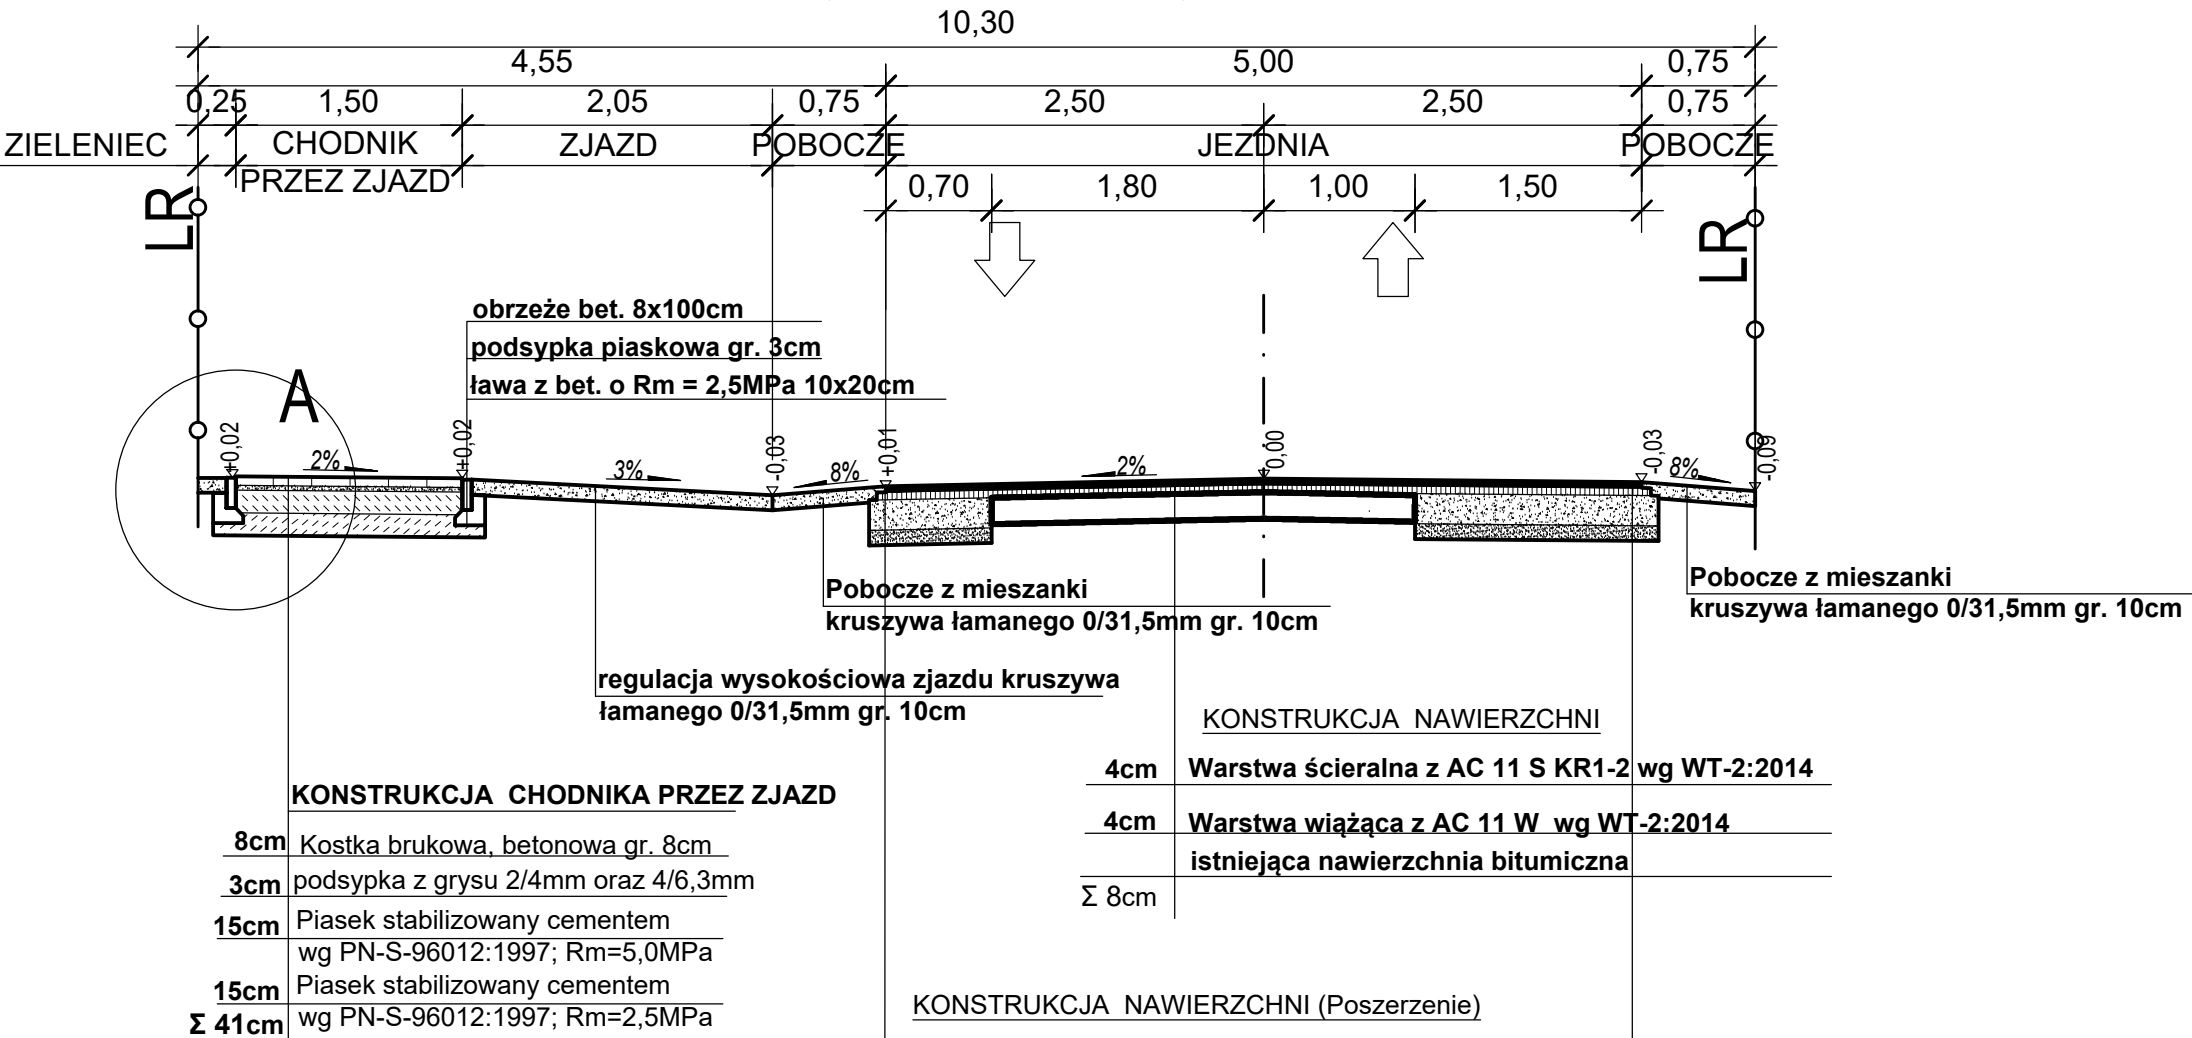

Szczegół "A" 1:20

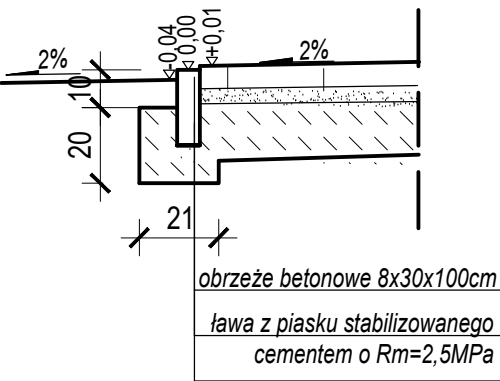

Jednostka projektowa: <b>ESTAKADA</b> USŁUGI INŻYNIERSKIE KRZYSZTOF KRĘGLICKI Lipniak 27; 20-050 Lublin; tel. 507-236-231, e-mail: k.kreglicki@interia.pl		
Inwestor: GMINA UŁĘŻ , UŁĘŻ 168 , 08-504 UŁĘŻ		
Rysunek: <b>PRZEKRÓJ NORMALNY - KONSTRUKCYJNY PRZEZ P4</b>		
Obiekt: PRZEBUDOWA DROG GMINNYCH O NR 119282L, 119283L, 119296L POŁOŻONYCH W MIEJSCOWOŚCI UŁĘŻ		
Projektował: mgr inż. Krzysztof Kręgliński, upr. bud. LUB/0040/POOD/11	Data 06.2020	Podpis
Branża: DROGOWA	Skala: 1:50	D3.4