



UWAGA!
INWENTARYZACJA SPORZĄDZONA NA PODSTAWIE
MATERIAŁÓW PRZEKAZANYCH PRZEZ INWESTORA
ORAZ WIZJI LOKALNEJ NA MIEJSCU

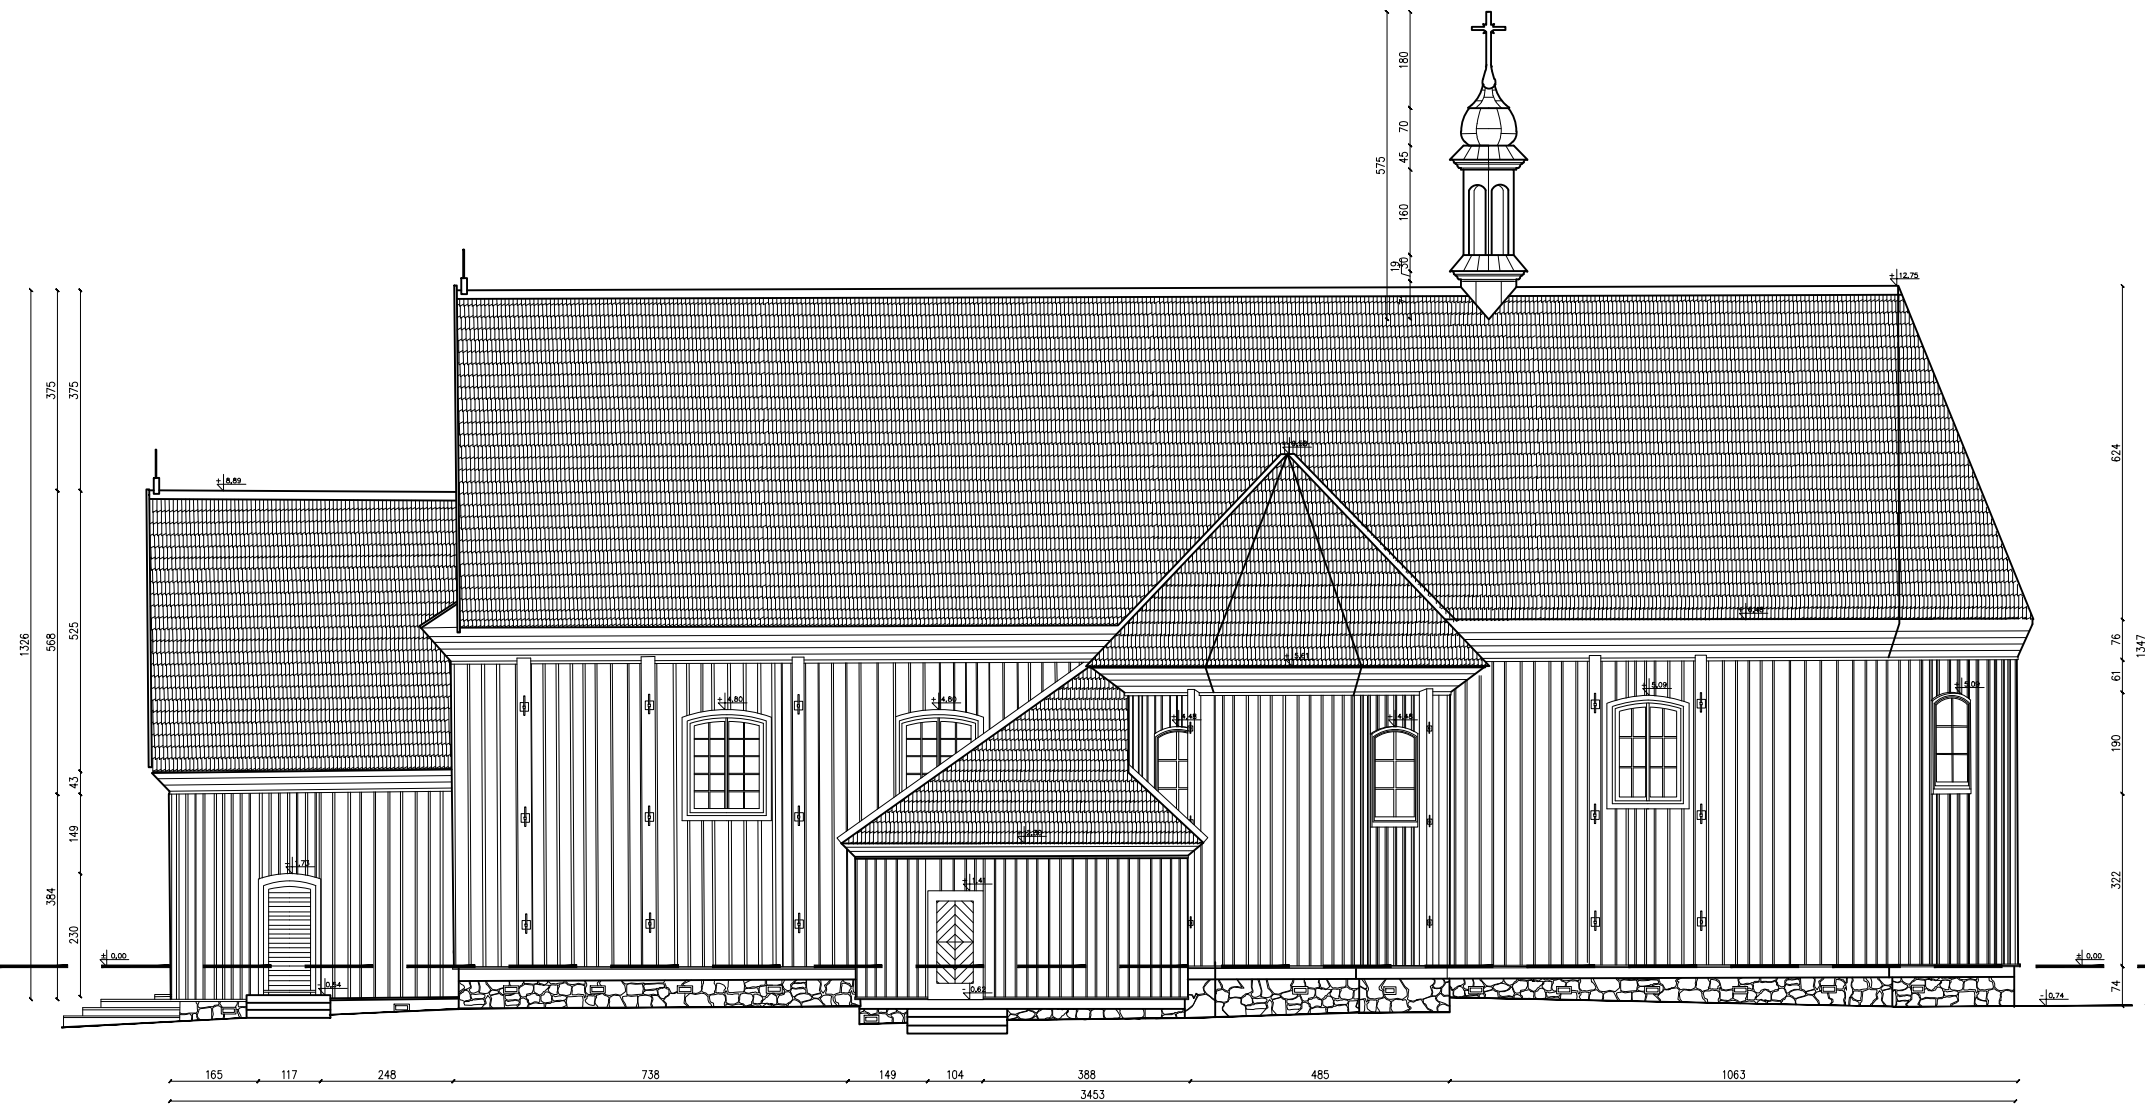

	ALEKSANDRA MATEUSZ ARCHITEKCI			
	38-400 TARNOBRZEG, UL. TOPOZAWA 2 508 848 855 / 515 971 754			
TEMAT	REMONT KONSERWATORSKI DESKONOWANA SZALUNKOWEGO ELEWACJI KOŚCIOŁA PW. WNEBOWIĘCIA NAJŚWIETRZEJ MARYI PANNY W ŻABIANCE NA DZIAŁCE EWIDENCYJNEJ NR 190, OBRĘB ŻABIANKA, ŻABIANKA 18, 08-504 UŁĘŻ			
LOKALIZACJA	DZ. EW. NR 190 OBRĘB ŻABIANKA, ŻABIANKA 18, GMINA UŁĘŻ, POWIAT RYCKI			
INWESTOR	PARAFIA RZYMSKOKATOLICKA WNEBOWIĘCIA NAJŚWIETRZEJ MARYI PANNY W ŻABIANCE			
BRANŻA	ARCHITEKTURA			
PROJEKTANT	MATEUSZ WIĄCKOWSKI	MPOIA/OBO/2018		
PRZEDMIOT RYSUNKU	ELEWACJA POŁUDNIOWA – STAN ISTNIEJĄCY			
FAZA PB	SKALA 1:100	LIPIEC 2024	NR ARKUSZA	A-4