



ELEWACJA WSCHODNIA

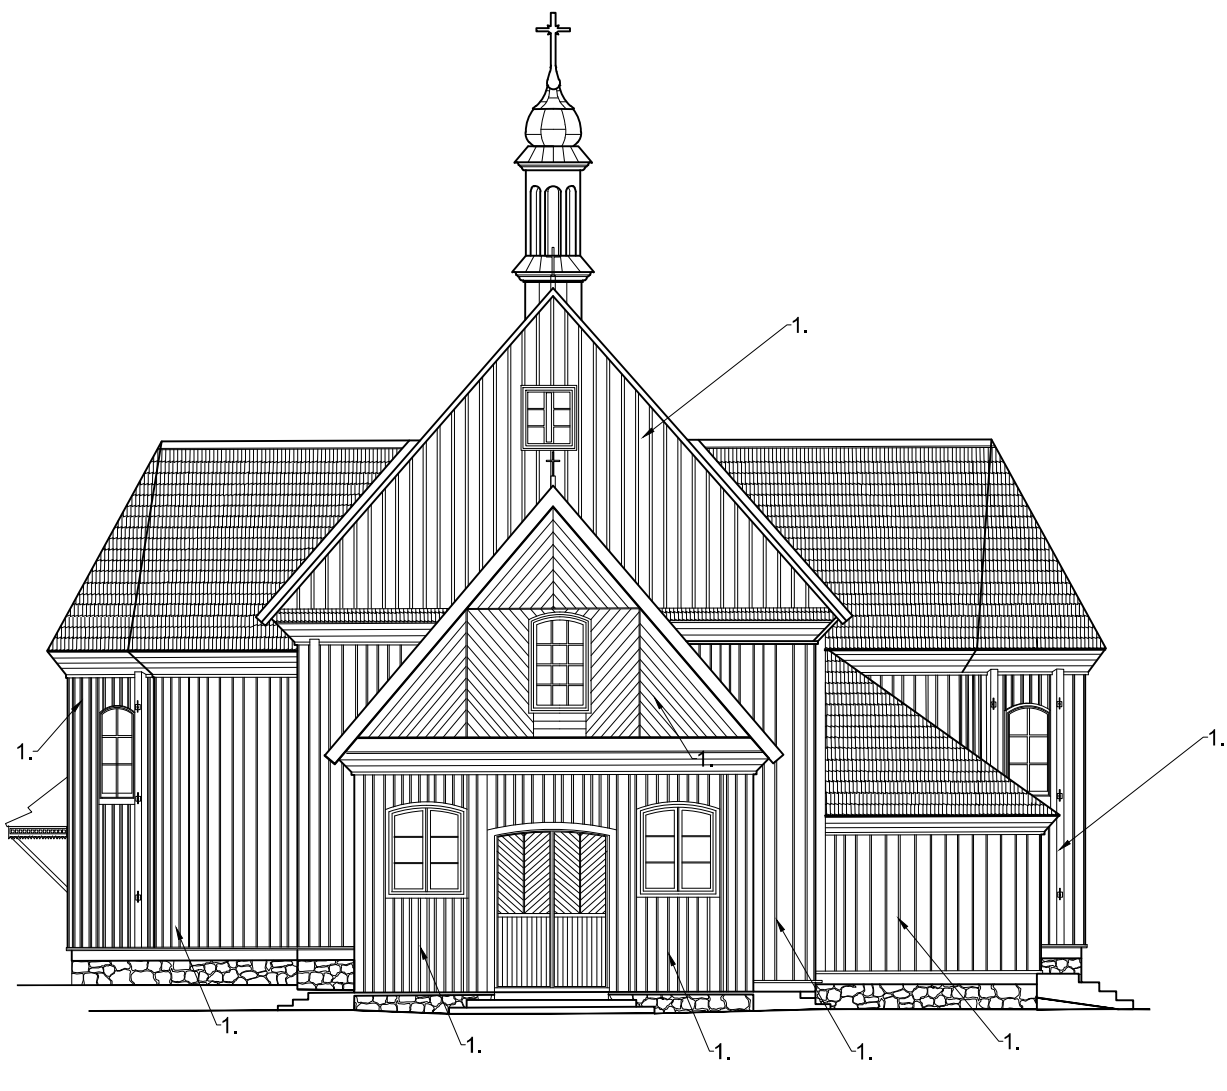

ELEWACJA ZACHODNIA

OZNACZENIA

1. KONSERWACJA DESKOWANIA SZALUNKOWEGO ELEWACJI – ZGODNIE Z PROGRAMEM PRAC KONSERWATORSKICH

	ALEKSANDRA MATEUSZ ARCHITEKCI			
	38-400 TARNOBRZEG, UL. TOPOLOWA 2 508 648 855 / 515 971 754			
TEMAT	REMONT KONSERWATORSKI DESKOWANIA SZALUNKOWEGO ELEWACJI KOŚCIOŁA PW. WNEBOWIECZA NAJŚWIETRZEJ MARYI PANNY W ŻABIANCE NA DZIAŁCE EWIDENCYJNEJ NR 190, OBRĘB ŻABIANKA, ŻABIANKA 18, 08-504 UŁĘŻ			
LOKALIZACJA	DZ. EW. NR 190 OBRĘB ŻABIANKA, ŻABIANKA 18, GMINA UŁĘŻ, POWIAT RYCKI			
INWESTOR	PARAFIA RZYMSKOKATOLICKA WNEBOWIECZA NAJŚWIETRZEJ MARYI PANNY W ŻABIANCE			
BRANŻA	ARCHITEKTURA			
PROJEKTANT	MATEUSZ WIĄCKOWSKI	MPO1A/080/2018		
PRZEDMIOT RYSUNKU	ELEWACJA WSCHODNIA / ELEWACJA ZACHODNIA – STAN ISTNIEJĄCY			
FAZA PB	SKALA 1:100	LIPIEC 2024	NR ARKUSZA	A-5